LEGENDE

Eléments linéaires - Lineaire elementen

Revêtement - Bekleding

Mobilier urbain - Stadsmeubilair

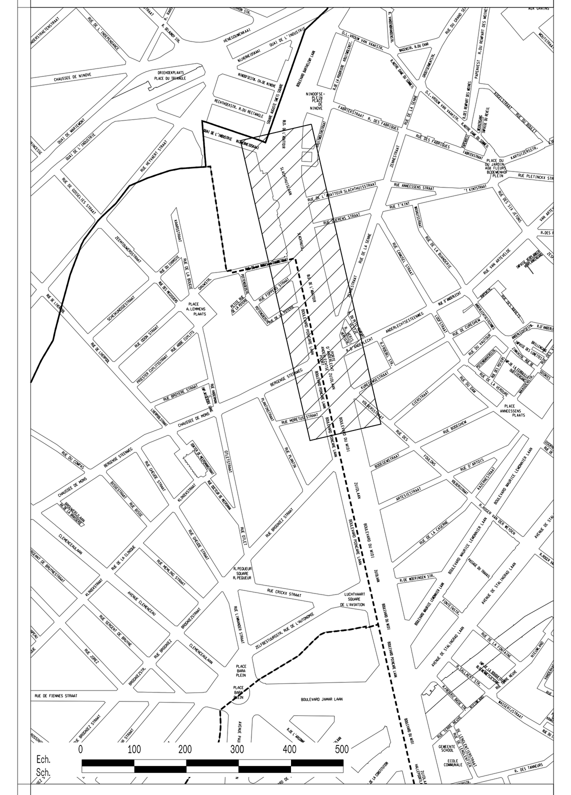

BRUXELLES MOBILITÉ
BRUSSEL MOBILITEIT
SERVICE PUBLIC RÉGIONAL DE BRUXELLES
GEWESTELIJKE OVERHEIDSDIENST BRUSSEL

DIRECTION DES PROJETS ET TRAVAUX D'AMENAGEMENT DES VOIRIES	DIRECTIE PROJECTEN EN WERKEN INZAKE WEGINRICHTINGEN
Dessiné par /Getekend door Pierre WILLEKENS — 10/12/2015	B. 7330
Dressé par le chef de projet soussigné Opgemaakt door de ondergetekende projectleider Florence DEKOSTER	N° — Modifications / Wijzigingen — Dessinateur Tekenaar — Date Datum — Signé Getekend
Permis d'urbanisme/Stedenbouwkundige toelating Réf:	N° Classement / Klassement N° :
Présenté par le Directeur Général de Bruxelles Mobilité Voorgelegd door de Generaal Directeur van Brussel Mobiliteit Bruxelles le/Brussel J.P. GAILLY	Echelle/Schaal: 1/200
COMMUNE DE ANDERLECHT VILLE DE BRUXELLES Pistes cyclables Petite Ceinture Bd Poincaré, du Midi et de l'Abattoir (entre Porte de Ninove et Bd Lemmonier) VUE EN PLAN SITUATION PROJETEE 1/2	GEMEENTE ANDERLECHT STAD BRUSSEL Fietspaden Kleine Ring Poincare-, Zuid- en Slachthuislaan (tussen Ninoofsepoort en Lemonnierlaan) PLANZICHT ONTWORPEN TOESTAND 1/2

Plan annexé au Cahier Spécial des Charges / Plan toegevoegd aan het Bijzonder Bestek N°:

B. 7330