# LEGENDE

## Revêtement existants - Bestaande bekleding

| | |
|---|---|
| Asphalte / Asfalt | Béton / Beton |
| Klinkers | Dolomie / Dolomiet |
| Dalles de béton / Betontegels | Gazon / Gras |
| Pierre naturelle / Aardbouwsteen | Plantation / Beplanting |

## Nouveaux revêtement - Nieuwe bekleding

- Asphalte / Asfalt
- Asphalte ocre / Oker asfalt
- Dalles de béton / Betontegels
- Pierre naturelle / Aardbouwsteen

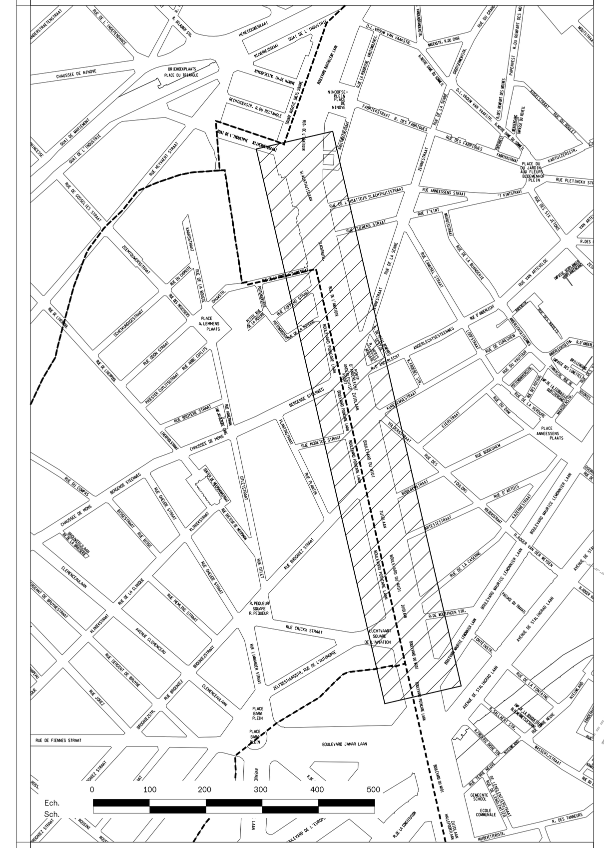

BRUXELLES MOBILITÉ
BRUSSEL MOBILITEIT
SERVICE PUBLIC RÉGIONAL DE BRUXELLES
GEWESTELIJKE OVERHEIDSDIENST BRUSSEL

DIRECTION DES PROJETS ET TRAVAUX D'AMENAGEMENT DES VOIRIES
DIRECTIE PROJECTEN EN WERKEN INZAKE WEGINRICHTINGEN

Dessiné par /Getekend door: Pierre WILLEKENS — 10/12/2015

# B. 7332

Dressé par le chef de projet soussigné
Opgemaakt door de ondergetekende projectleider
Florence DEKOSTER

Permis d'urbanisme/Stedenbouwkundige toelating
Réf:

Présenté par le Directeur Général de Bruxelles Mobilité
Voorgelegd door de Generaal Directeur van Brussel Mobiliteit
Bruxelles le/Brussel
J.P. GAILLY

| N° | Modifications / Wijzigingen | Dessinateur / Tekenaar | Date / Datum | Signé / Getekend |
|---|---|---|---|---|

N° Classement / Klassement N° :

Echelle/Schaal: 1/500

COMMUNE DE ANDERLECHT
VILLE DE BRUXELLES
Pistes cyclables
Petite Ceinture
Bd Poincaré,
du Midi et de l'Abattoir
(entre Porte de Ninove
et Bd Lemmonier)
VUE EN PLAN
PLAN DES MATERIAUX

GEMEENTE ANDERLECHT
STAD BRUSSEL
Fietspaden
Kleine Ring
Poincare-,
Zuid- en Slachthuislaan
(tussen Ninoofsepoort
en Lemonnierlaan)
PLANZICHT
BOUWMATERIALENPLAN

Plan annexé au Cahier Spécial des Charges / Plan toegevoegd aan het Bijzonder Bestek N°:

Ech. / Sch.

B. 7332