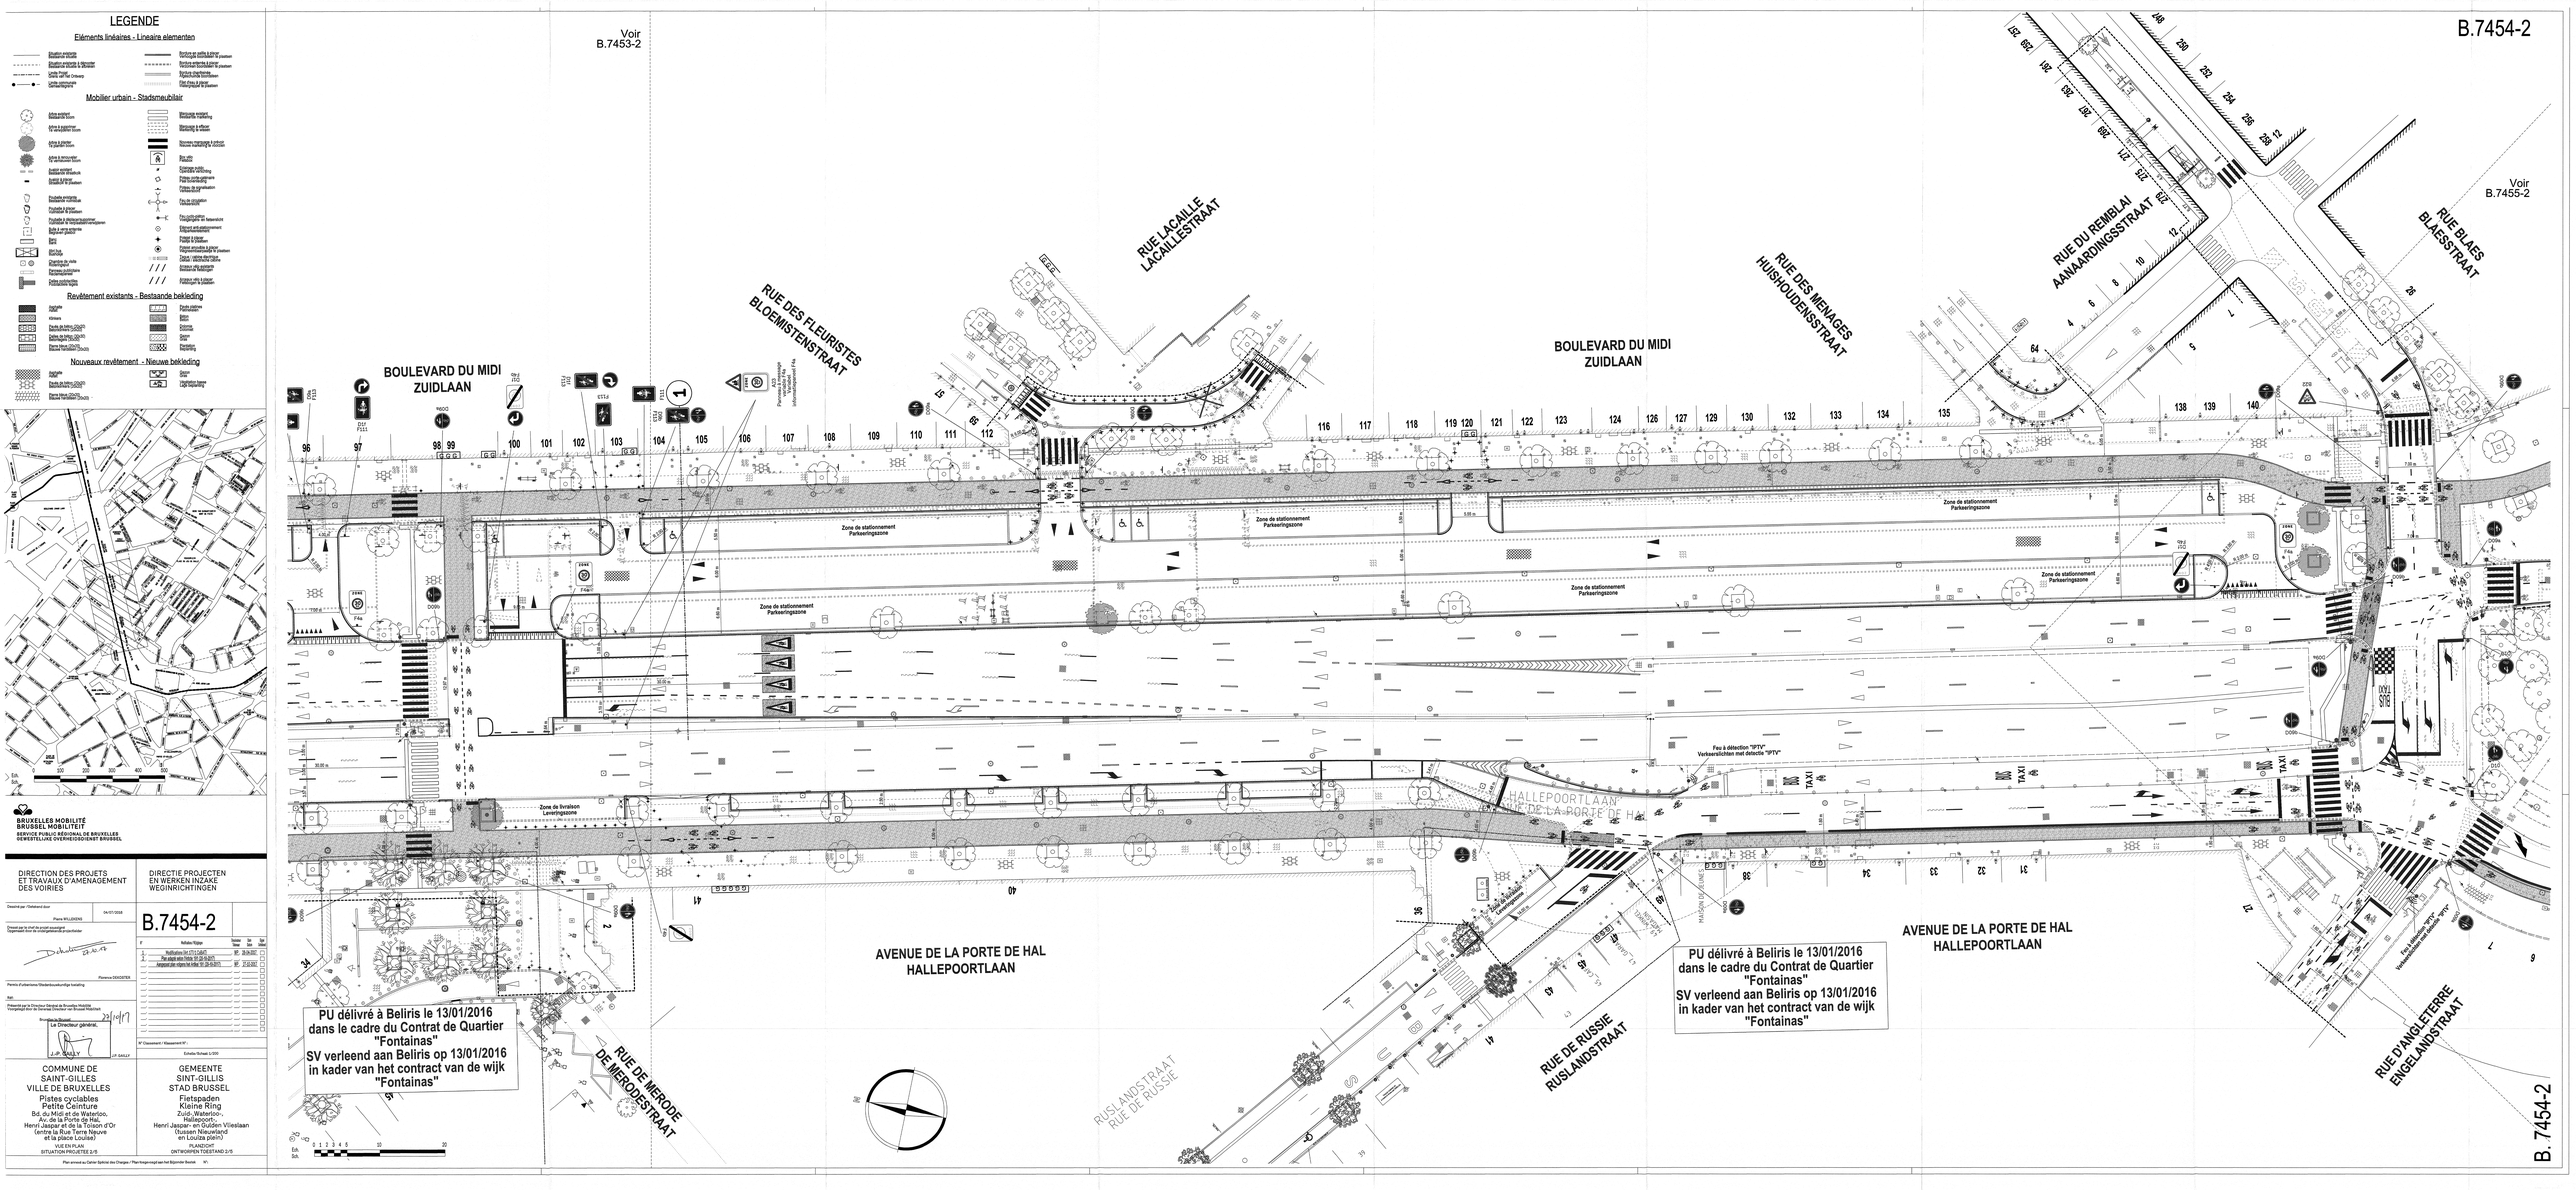
LEGENDE
Eléments linéaires - Lineaire elementen
Mobilier urbain - Stadsmeubilair
Revêtement existants - Bestaande bekleding
Nouveaux revêtement - Nieuwe bekleding
Voir B.7453-2
Voir B.7455-2
B.7454-2
RUE LACAILLE
LACAILLESTRAAT
RUE DES FLEURISTES
BLOEMISTENSTRAAT
BOULEVARD DU MIDI
ZUIDLAAN
RUE DES MENAGES
HUISHOUDENSSTRAAT
RUE DU REMBLAI
AANAARDINGSSTRAAT
RUE BLAES
BLAESSTRAAT
Zone de stationnement
Parkeeringszone
Zone de livraison
Leveringszone
Feu à détection "IPTV"
Verkeerslichten met detectie "IPTV"
TAXI
HALLEPOORTLAAN
RUE DE LA PORTE DE HAL
AVENUE DE LA PORTE DE HAL
HALLEPOORTLAAN
PU délivré à Beliris le 13/01/2016
dans le cadre du Contrat de Quartier
"Fontainas"
SV verleend aan Beliris op 13/01/2016
in kader van het contract van de wijk
"Fontainas"
RUE DE MERODE
DE MERODESTRAAT
RUSLANDSTRAAT
RUE DE RUSSIE
RUE D'ANGLETERRE
ENGELANDSTRAAT
BRUXELLES MOBILITÉ
BRUSSEL MOBILITEIT
SERVICE PUBLIC RÉGIONAL DE BRUXELLES
GEWESTELIJKE OVERHEIDSDIENST BRUSSEL
DIRECTION DES PROJETS ET TRAVAUX D'AMENAGEMENT DES VOIRIES
DIRECTIE PROJECTEN EN WERKEN INZAKE WEGINRICHTINGEN
B.7454-2
COMMUNE DE SAINT-GILLES
VILLE DE BRUXELLES
Pistes cyclables
Petite Ceinture
Bd. du Midi de Waterloo, Av. de la Porte de Hal, Henri Jaspar et de la Toison d'Or (entre la Rue Terre Neuve et la place Louise)
GEMEENTE SINT-GILLIS
STAD BRUSSEL
Fietspaden
Kleine Ring
Zuidlaan-Waterloo-Zuidlaan, Hallepoortlaan, Henri Jaspar- en Gulden Vlieslaan (tussen Nieuwland en Louiza plein)
VUE D'ENSEMBLE
SITUATION PROJETEE 2/5
PLANDOEL
ONTWORPEN TOESTAND 2/5
B. 7454-2