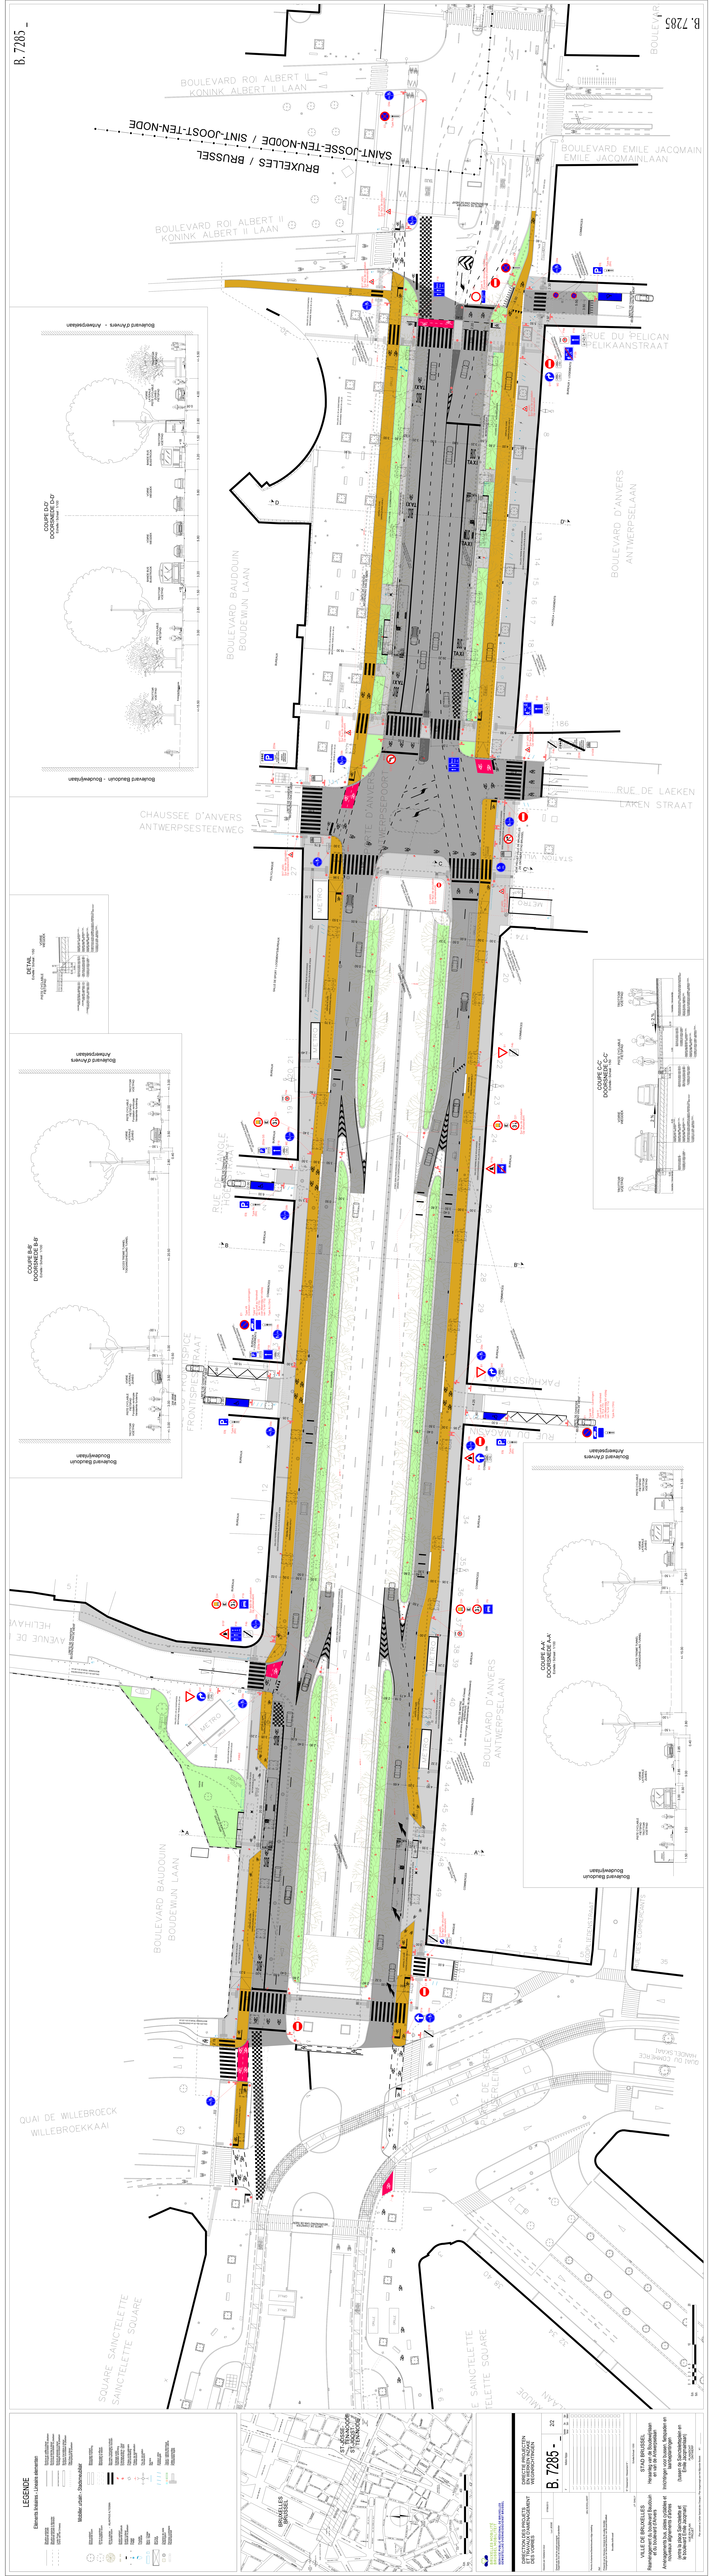
B. 7285 -
BOULEVARD ROI ALBERT II
KONINK ALBERT II LAAN
BRUXELLES / BRUSSEL
SAINT-JOSSE-TEN-NOODE / SINT-JOOST-TEN-NODE
BOULEVARD EMILE JACOMAIN
EMILE JACOMAINLAAN
RUE DU PELICAN
PELIKAANSTRAAT
BOULEVARD D'ANVERS
ANTWERPSELAAN
BOULEVARD BAUDOUIN
BOUDEWIJN LAAN
CHAUSSEE D'ANVERS
ANTWERPSESTEENWEG
RUE DE LAEKEN
LAKEN STRAAT
RUE DU PARADIS
PARADIJSSTRAAT
RUE DE LA FRONTISPICE
FRONTISPIESTRAAT
AVENUE DE HELVETIA
HELVETIALAAN
QUAI DE WILLEBROECK
WILLEBROEKKAAI
QUAI DU COMMERCE
HANDELSKAAI
SQUARE SAINCTELETTE
SAINCTELETTEPLEIN
SAINCTELETTE SQUARE
SAINCTELETTEPLEIN
COUPE D-D'
DOORSNEDE D-D'
COUPE E-E'
DOORSNEDE E-E'
COUPE A-A'
DOORSNEDE A-A'
COUPE C-C'
DOORSNEDE C-C'
Boulevard Baudouin - Boudewijnlaan
Avenue d'Anvers - Antwerpselaan
LEGENDE
Elements linéaires - Lineaire elementen
Mobilier urbain - Stadsmeubilair
B. 7285 -
ETAT EXISTANT/TOESTAND BESTAAND
ETAT PROJETE/TOESTAND VOORGESTELD
DIRECTION PROJETS/PROJECTDIRECTIE
VILLE DE BRUXELLES
STAD BRUSSEL
BRUXELLES MOBILITE
BRUSSELS MOBILITEIT
SERVICE PUBLIC REGIONAL DE BRUXELLES
GEWESTELIJKE OPENBARE DIENST VAN BRUSSEL
Aménagement du boulevard Baudouin entre la place Sainctelette et la rue de Laeken
Inrichten van de Baudouinlaan tussen het Sainctelettepleinen de Lakenstraat
Aménagement des abords de la place Sainctelette et du boulevard Baudouin
Inrichten van de omgeving van het Sainctelettepleinen de Baudouinlaan
Plan d'ensemble
Overzichtsplan
BRUXELLES
BRUSSEL
ST. JEAN
ST. JANSKERK
ST. LAMBERT
ST. LAMBERTUS
Ce plan est la propriété de la Région de Bruxelles-Capitale. Il ne peut être reproduit ou communiqué à des tiers sans autorisation préalable.
Dit plan is eigendom van het Brussels Hoofdstedelijk Gewest. Het mag niet gereproduceerd of aan derden meegedeeld worden zonder voorafgaande toestemming.